




F R A N C E


I s è r e (1 3)



Creación de un edificio







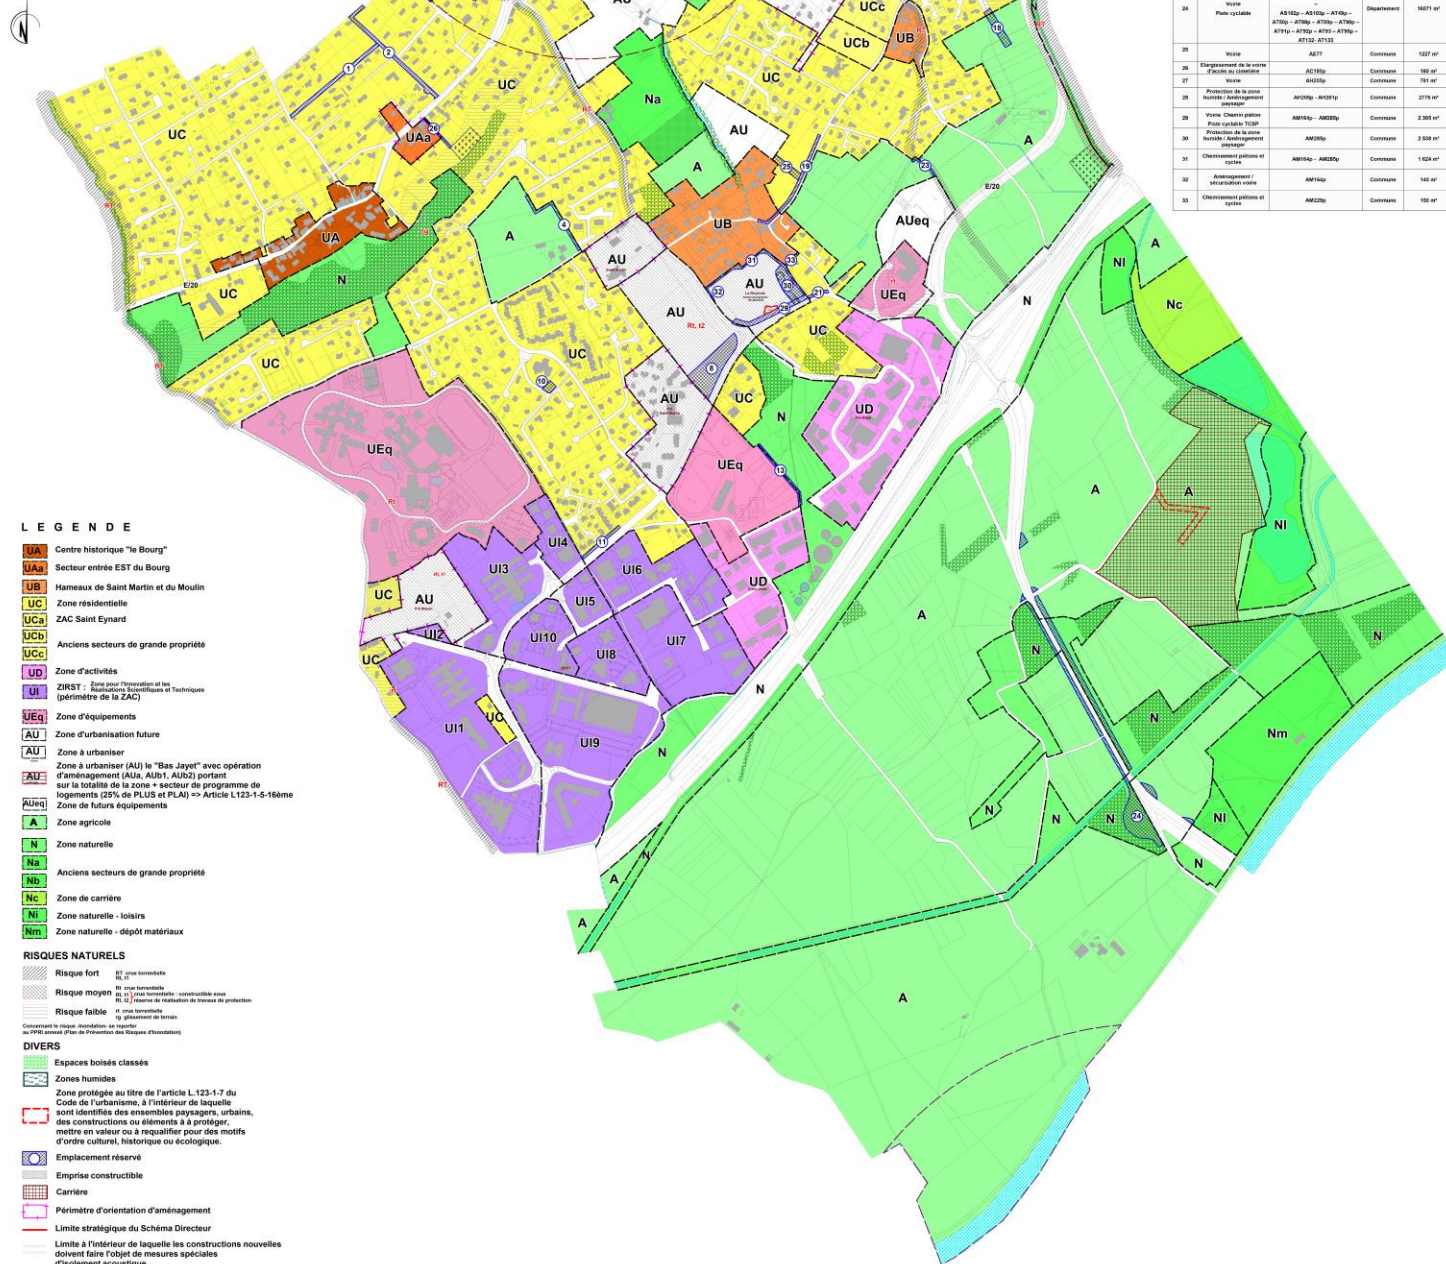

LISTE DES EMPLACEMENTS RÉSERVÉS :				
N°	Dénomination	Références cadastrales	Bénéficiaires	Surface approximative
1	Chemin platé	AL18- AL20- AL24- AL25- AL26- AL28- AL29- AL30-AL2247- AL		

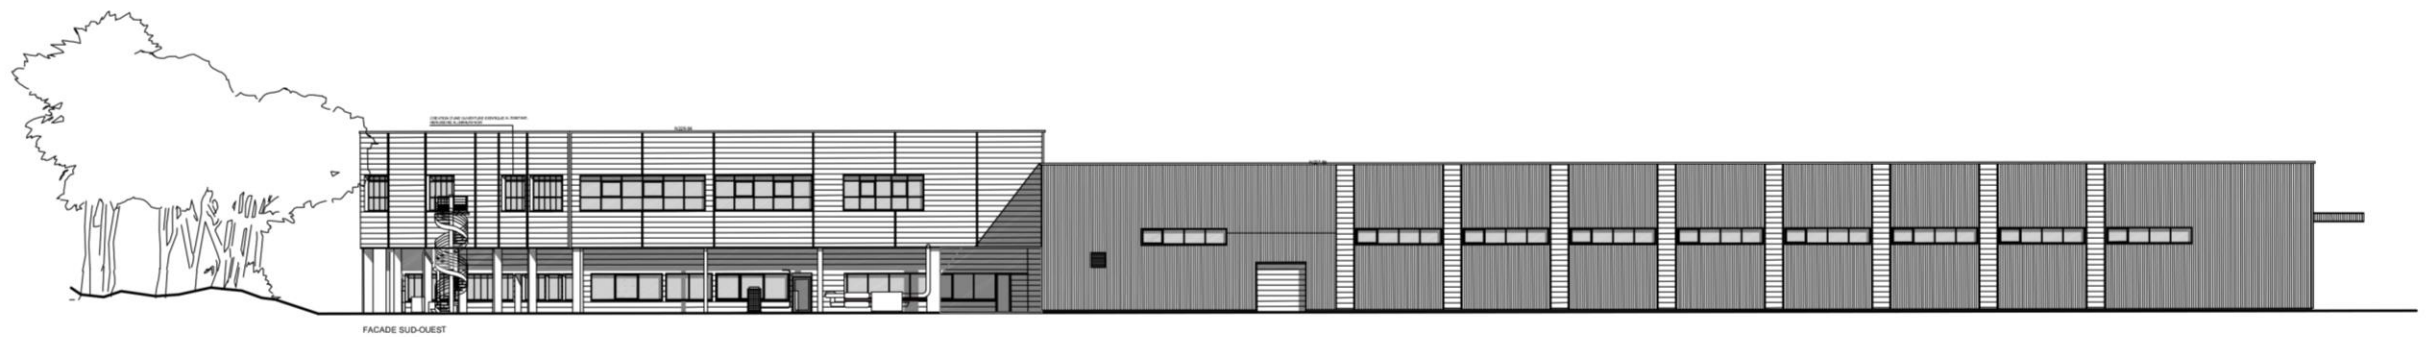

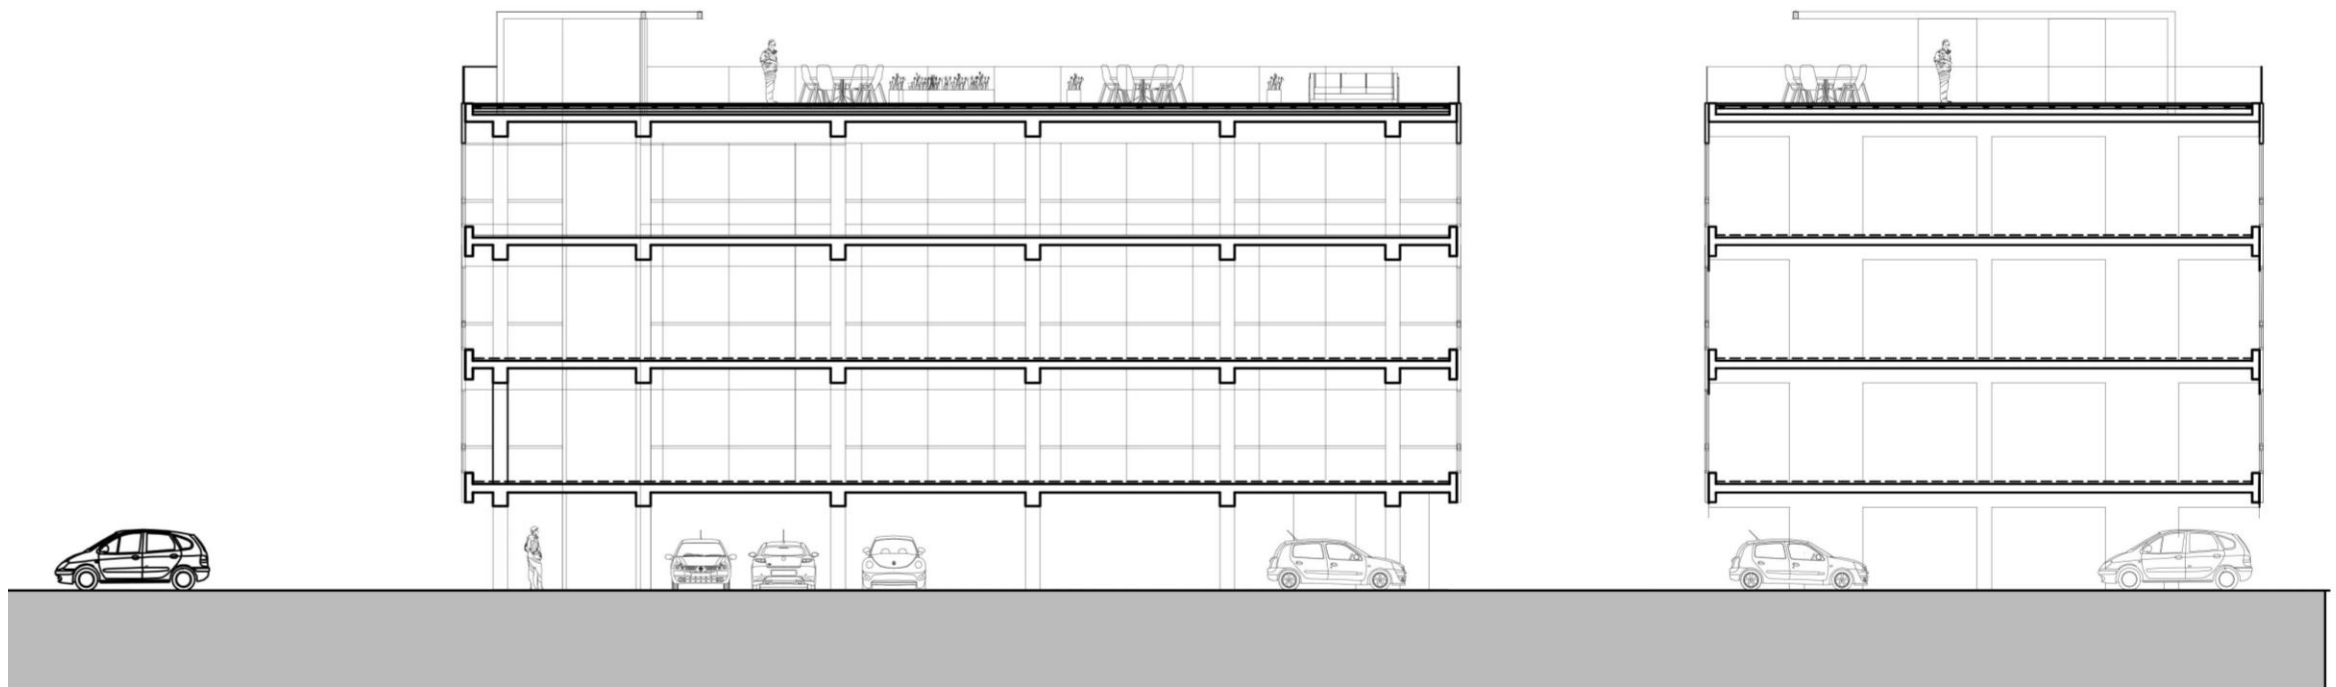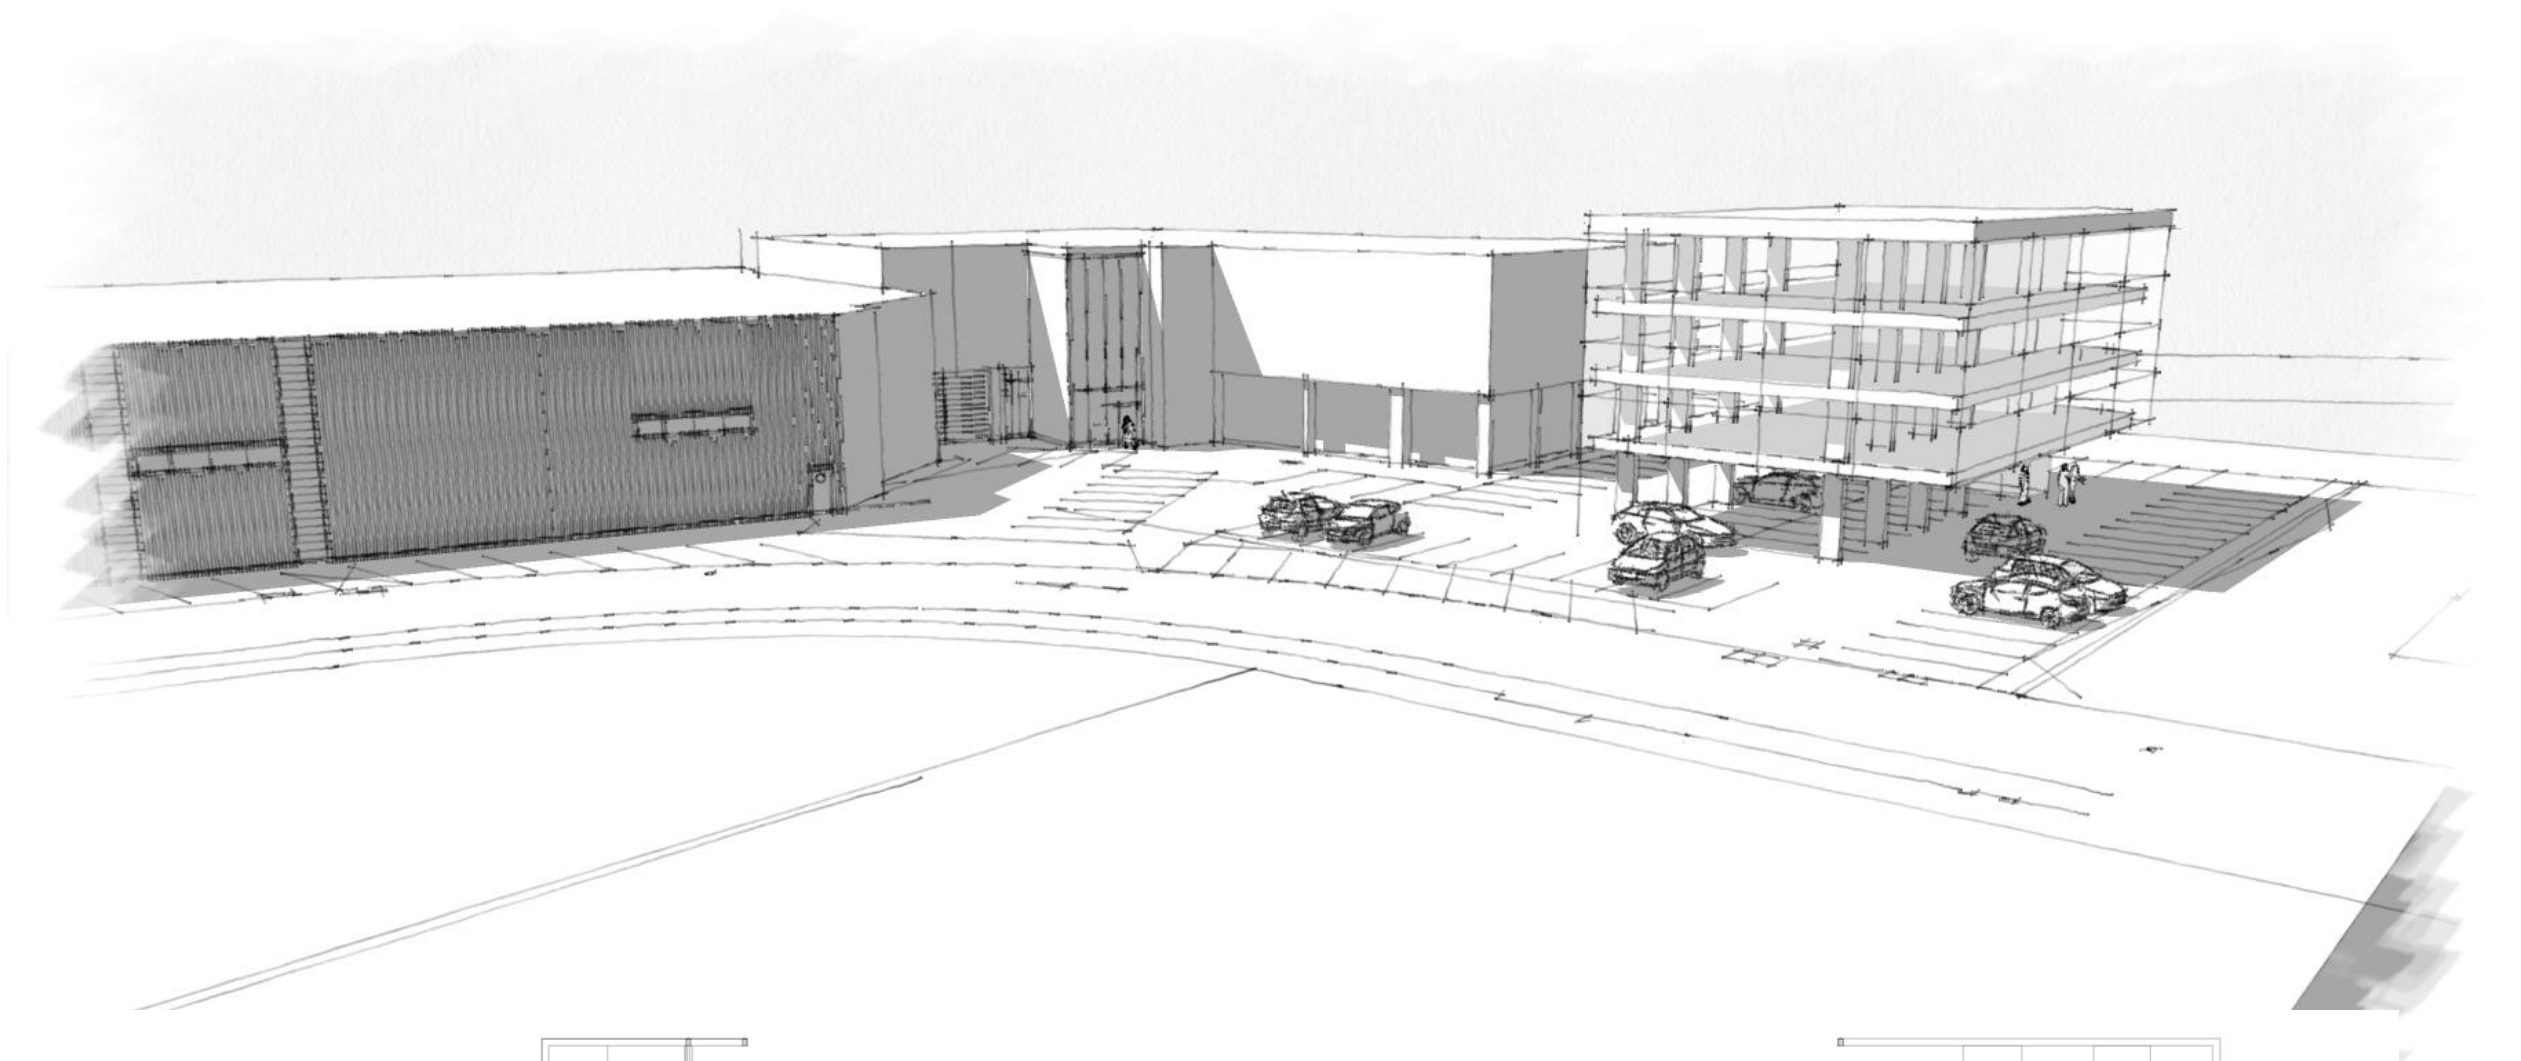

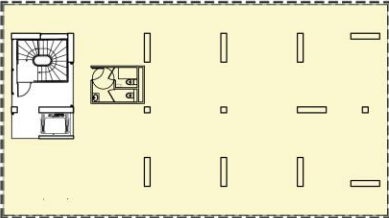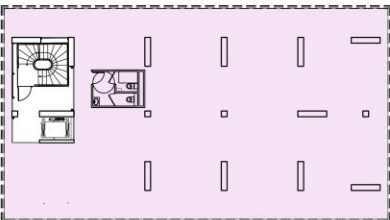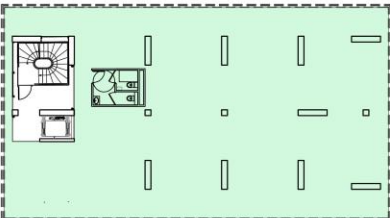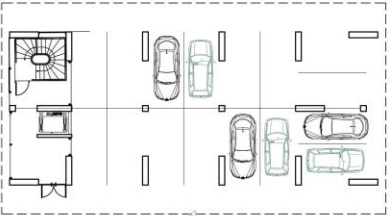

Maître d'Ouvrage
SCI du Mont Saint Eynard
430 rue Aristide Bergès
38330 MONTBONNOT SAINT MARTIN

Adresse du projet
430 rue Aristide Bergès
38330 MONTBONNOT SAINT MARTIN

PROJET
Plans 1/200





Avant



Après

El proyecto consiste en la creación de un edificio de oficinas conforme al código laboral. Está compuesto por:

Planta baja abierta que agrupa el hall de entrada, el ascensor, las escaleras y el estacionamiento.

Planta 1: oficinas y espacios de actividad.

Planta 2: oficinas y espacios de actividad.

Planta 3: oficinas y espacios de actividad.

Planta 4: terraza accesible.

La estructura de hormigón de la planta baja será de color gris oscuro RAL 1043, idéntica a la estructura de acero que corona las circulaciones verticales.

Todas las fachadas se realizarán en vidrio, sin que la estructura secundaria de aluminio sea visible, con los vidrios colocados borde a borde, tanto fijos como móviles.

Los revestimientos de las losas estarán realizados en vidrio impreso, siguiendo el tema de la naturaleza omnipresente en los límites de la zona de actividad de Pré-Millet.

Las barandillas de la terraza panorámica serán totalmente de vidrio, sin montantes. El revestimiento de la terraza será de madera.

Se prevé un espacio para el almacenamiento de residuos en el límite de la propiedad.

Se asignan 46 plazas de aparcamiento a la operación y 7 plazas al edificio vecino.

Se plantarán dos árboles de gran porte, así como zonas arbustivas con especies locales caducas y perennes.

El proyecto busca respetar la identidad del sitio, marcado por una edificación industrial y un corredor de vidrio cuyos reflejos en las fachadas continuarán la integración cuidada de este proyecto.

La sobriedad de la arquitectura, la simplicidad del volumen, la calidad de la ejecución y la singularidad de los servicios ofrecidos hacen de este proyecto una referencia para la zona de actividad de Pré-Millet.