




FRANCE


Isère (13)



Creació d'un edifici







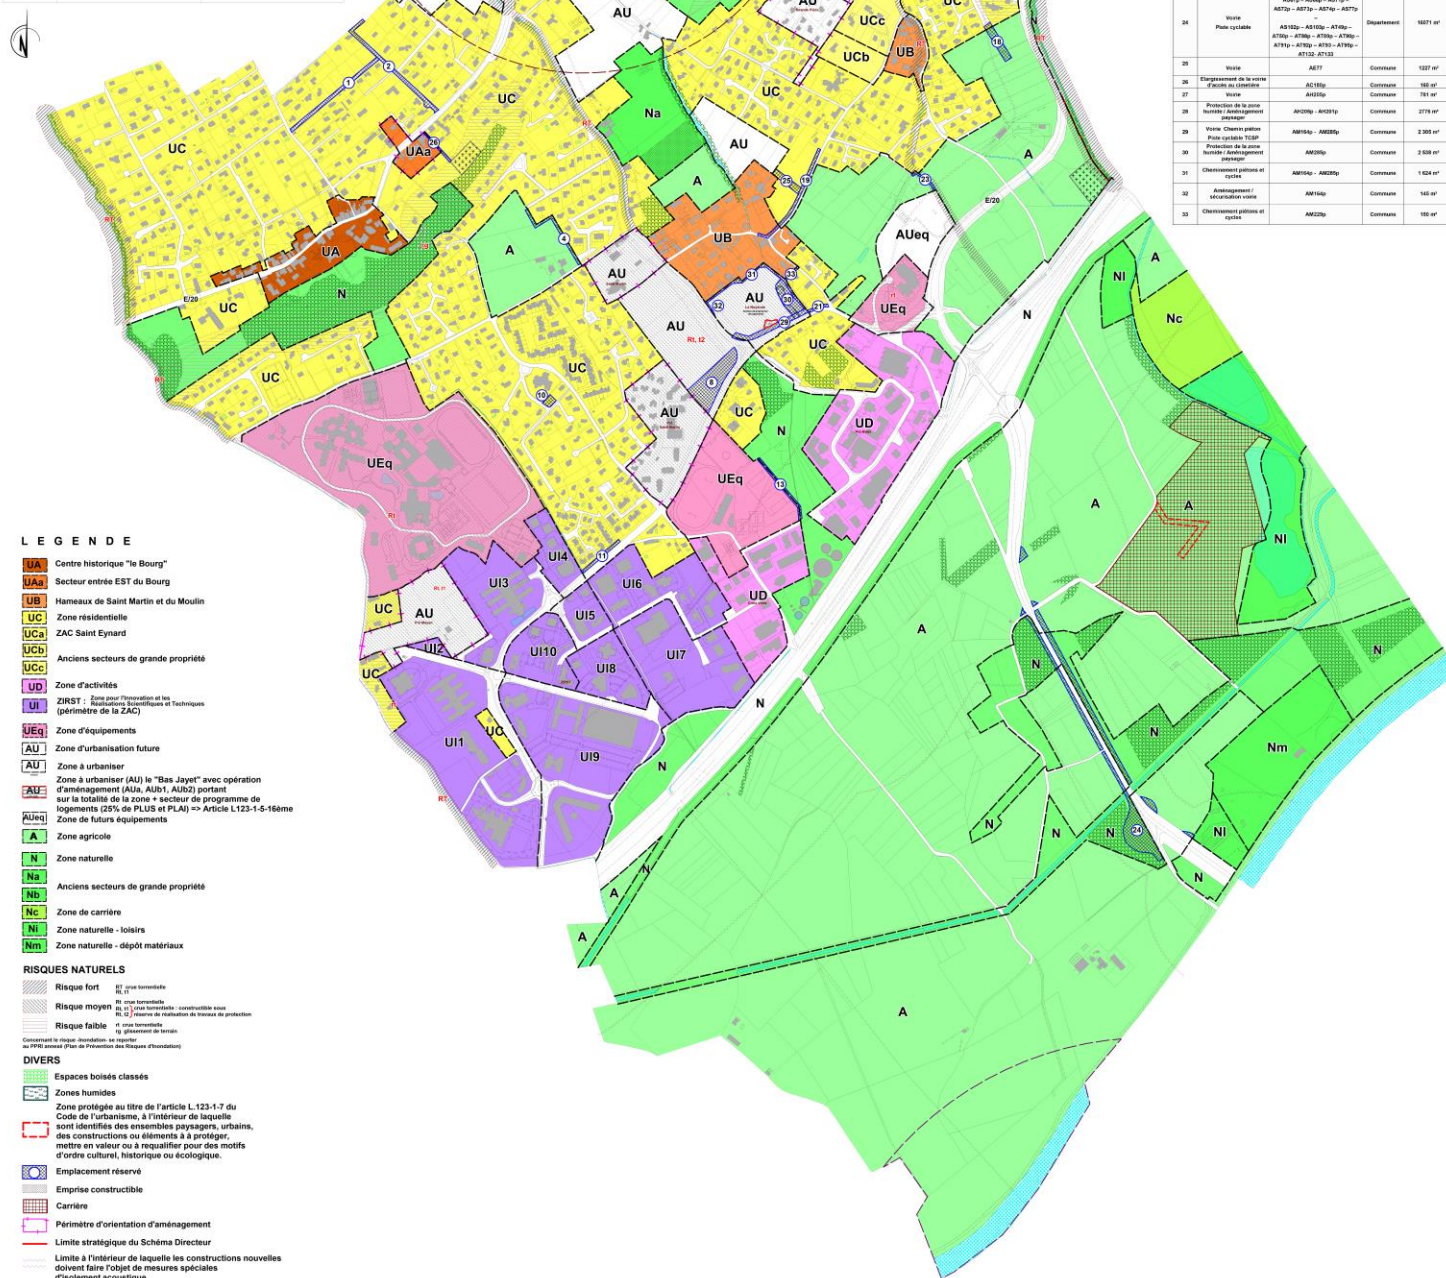

LISTE DES EMPLACEMENTS RÉSERVÉS :				
N°	Dénomination	Références cadastrales	Bénéficiaires	Surface approximative
1	Chemin public	AL16- AL17- AL24- AL25- AL27- AL28- AL29-AL2247- AL2		

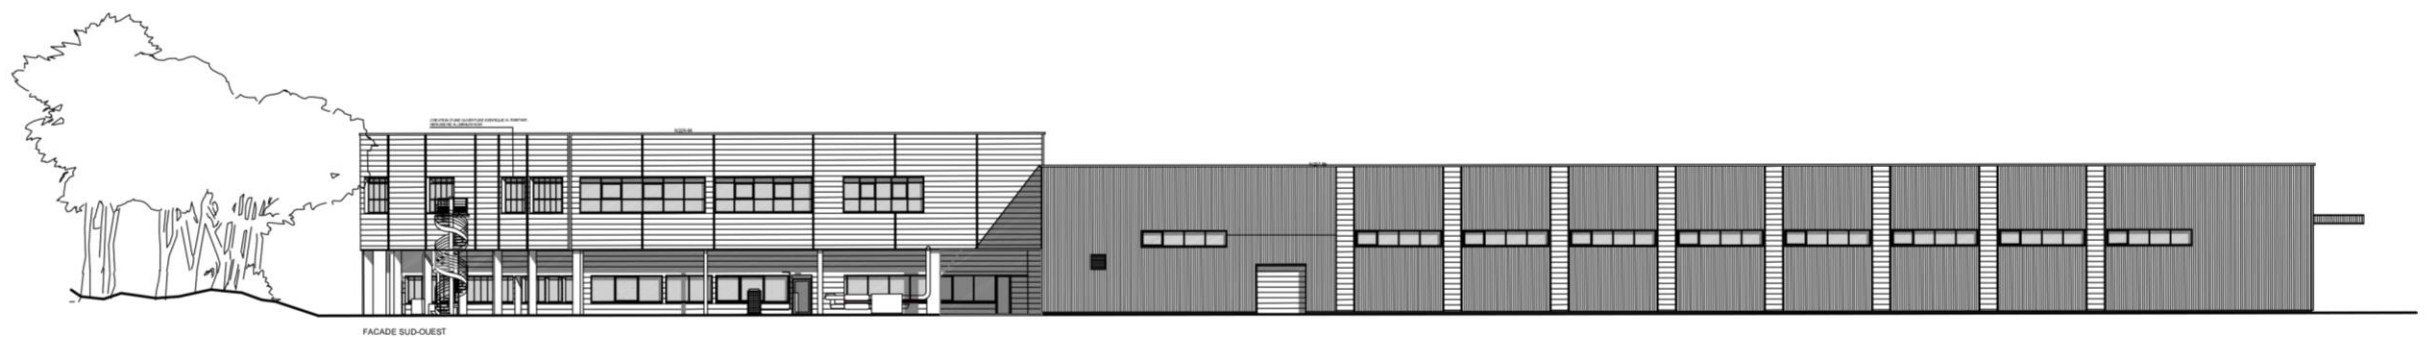

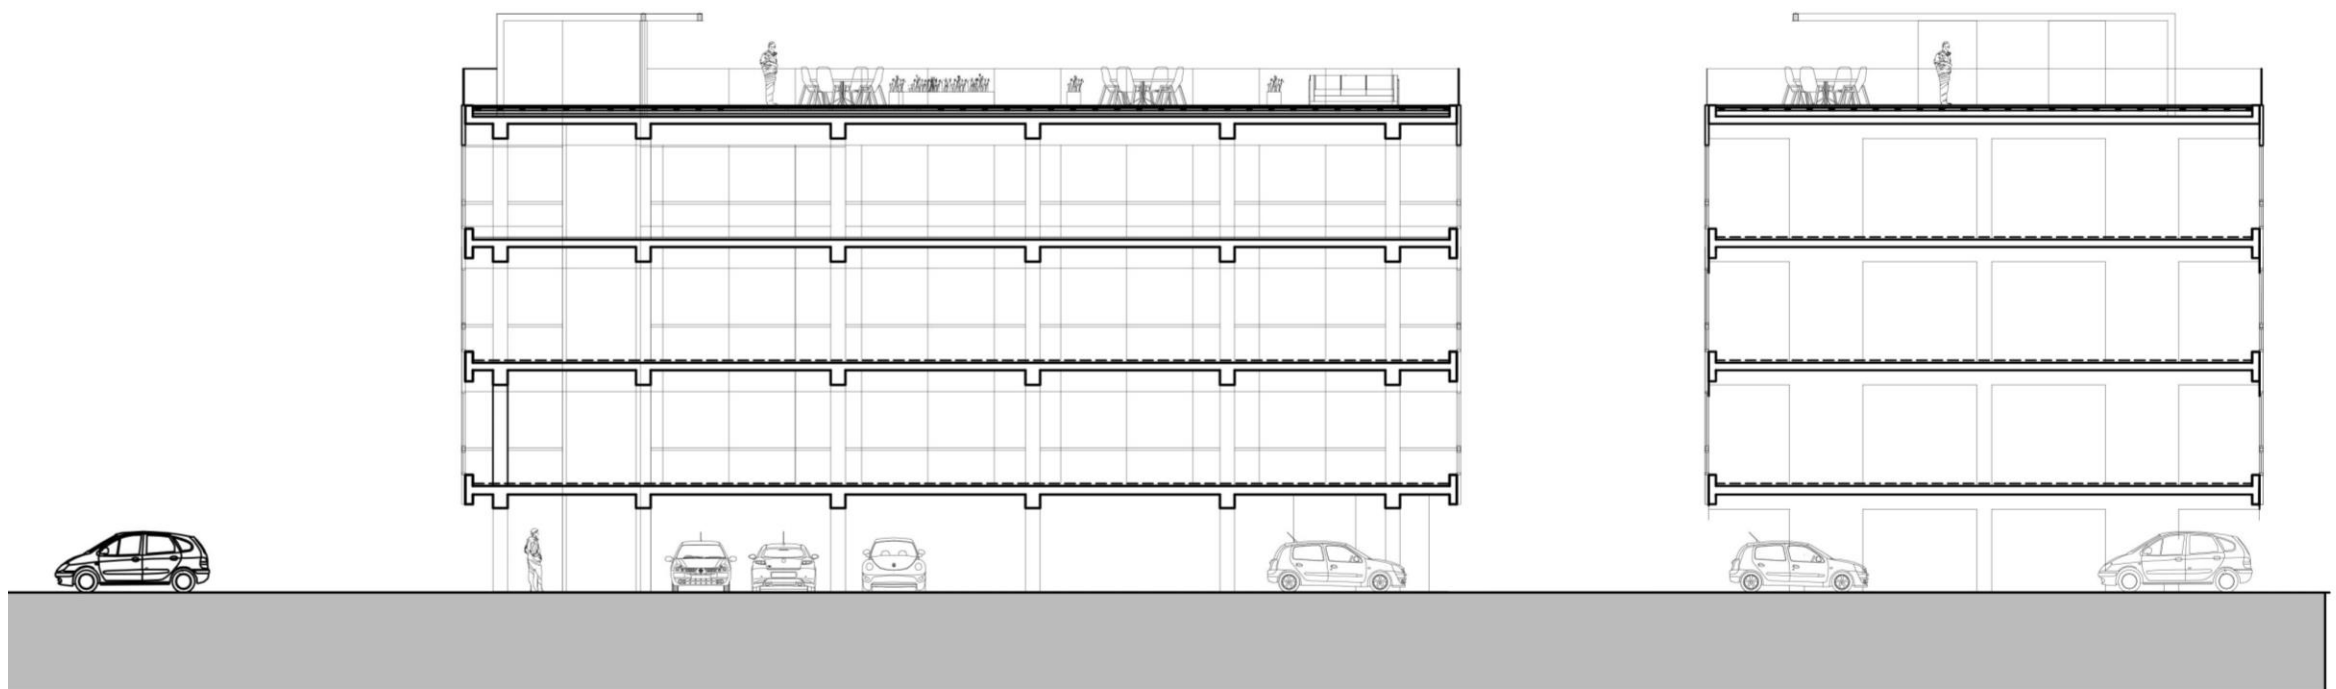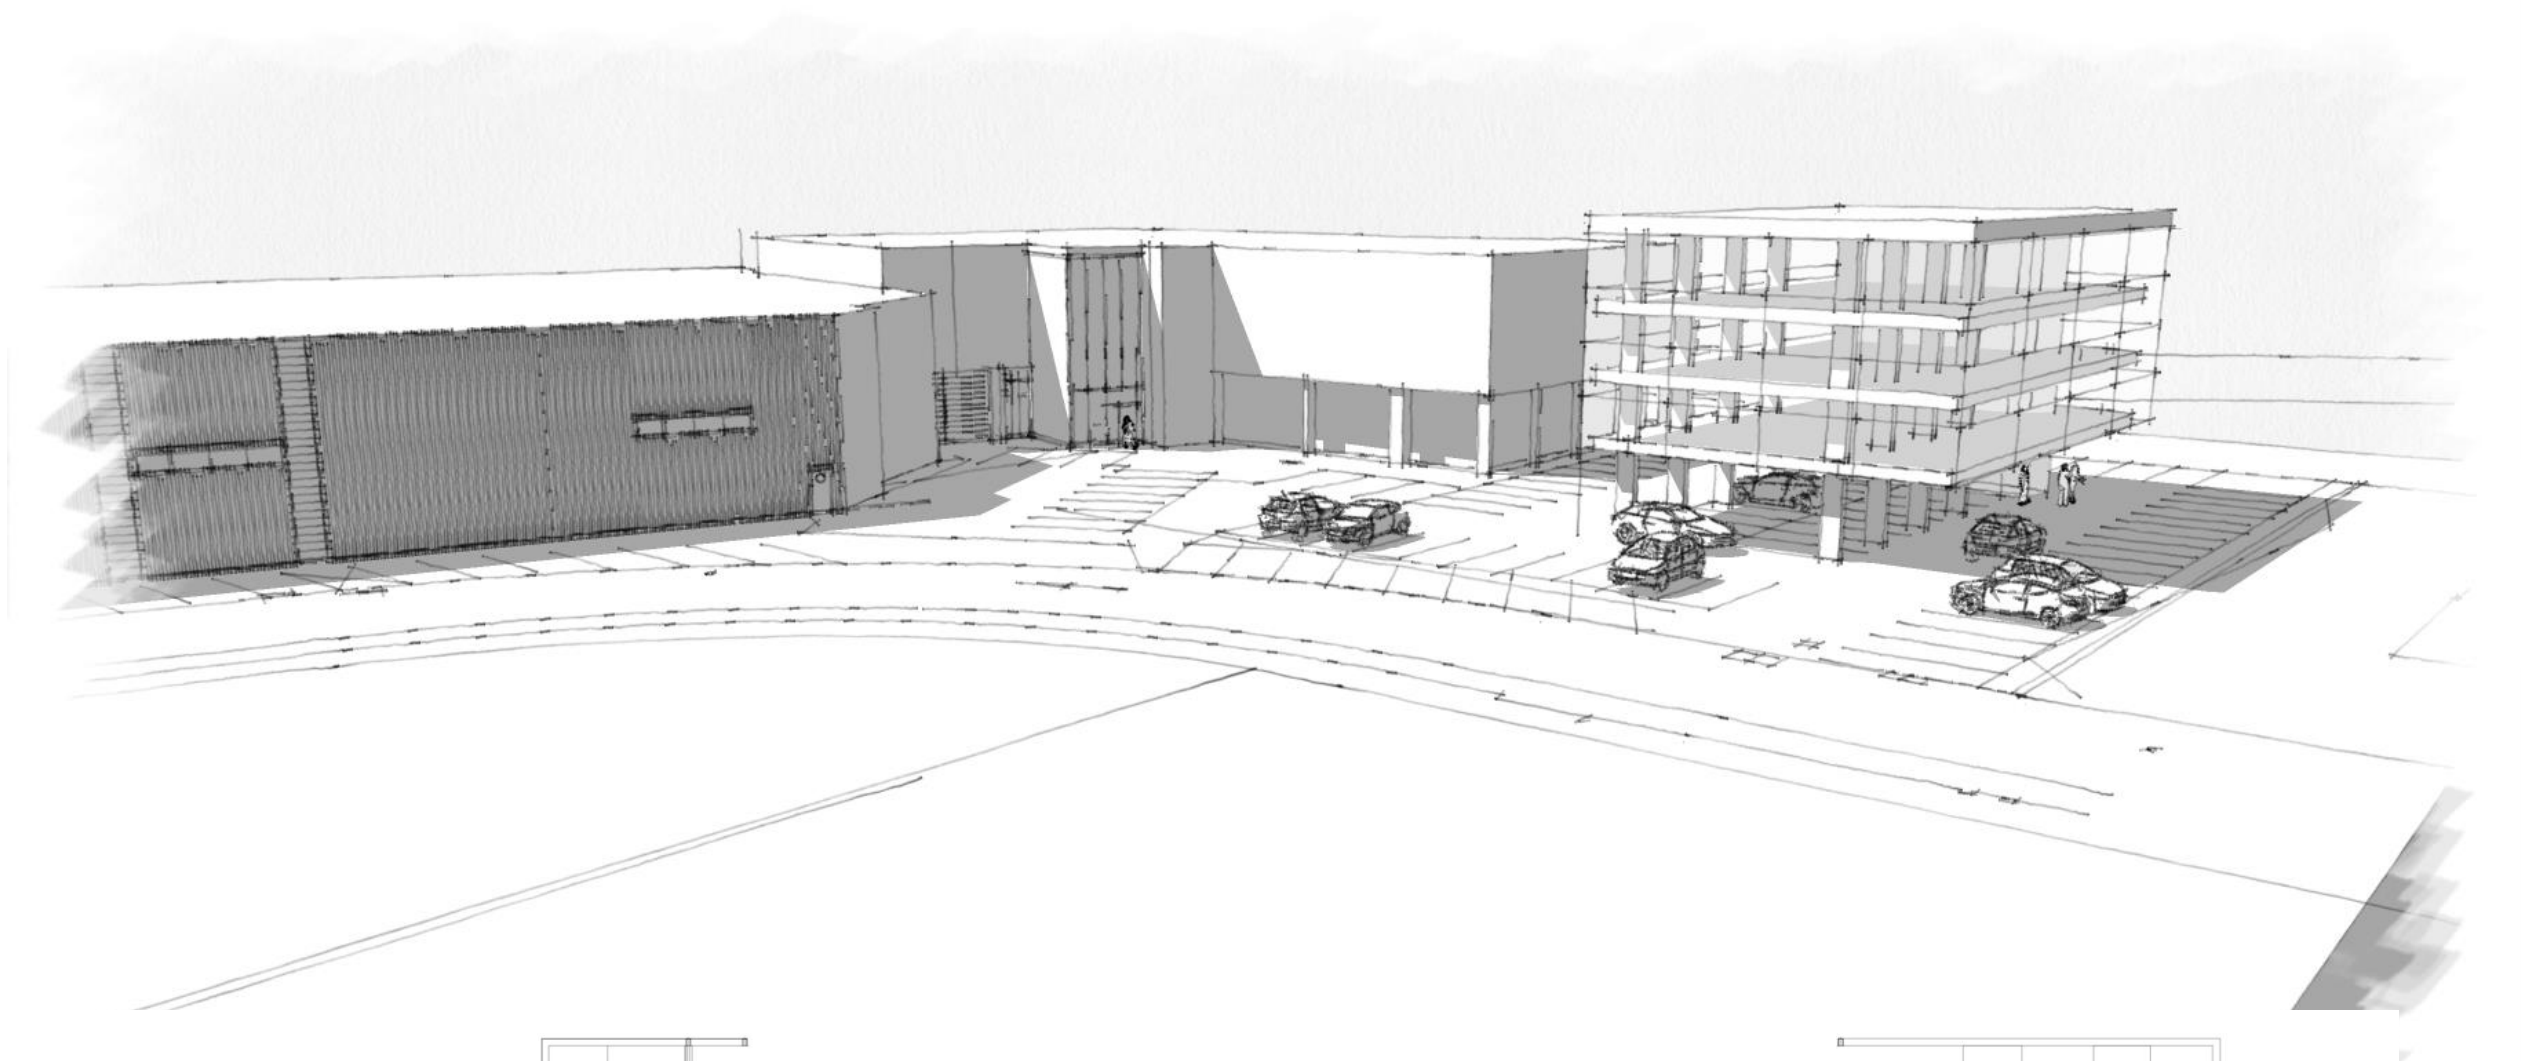

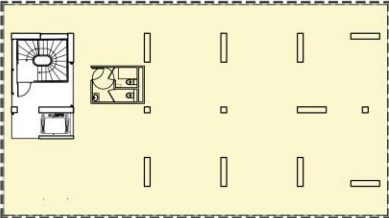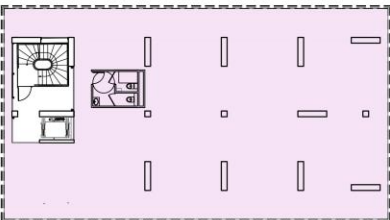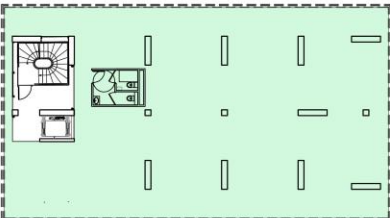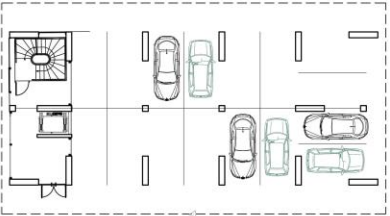

Maître d'Ouvrage
SCI du Mont Saint Eynard
430 rue aristide Bergès
38330 MONTBONNOT SAINT MARTIN

Adresse du projet
430 rue aristide Bergès
38330 MONTBONNOT SAINT MARTIN

PROJET
Plans 1/200





Avant



Après

El projecte tracta de la creació d'un edifici d'oficines conforme al codi laboral. Està compost per:

Planta baixa oberta que agrupa el hall d'entrada, l'ascensor, les escales i l'estacionament.

Planta 1: oficines i espais d'activitat.

Planta 2: oficines i espais d'activitat.

Planta 3: oficines i espais d'activitat.

Planta 4: terrassa accessible.

L'estructura de formigó de la planta baixa serà de color gris fosc RAL 1043, idèntica a l'estructura d'acer que corona les circulacions verticals.

Totes les façanes seran de vidre, sense que l'estructura secundària d'alumini sigui visible, amb els vidres col·locats costat a costat, tant fixes com mòbils.

Els revestiments de les lloses seran de vidre imprès, seguint el tema de la natura omnipresent en els límits de la zona d'activitat de Pré-Millet.

Les baranes de la terrassa panoràmica seran totalment de vidre, sense muntants. El revestiment de la terrassa serà de fusta.

Es preveu un espai per a l'emmagatzematge de residus al límit de la propietat.

S'assignen 46 places d'aparcament a l'operació i 7 places a l'edifici veí.

Es plantaran dos arbres de gran porte, així com zones arbustives amb espècies locals caducifòlies i perennes.

El projecte busca respectar la identitat del lloc, marcat per una edificació industrial i un corredor de vidre, els reflexos del qual a les façanes continuaran la integració acurada d'aquest projecte.

La sobrietat de l'arquitectura, la simplicitat del volum, la qualitat de l'execució i la singularitat dels serveis oferts fan d'aquest projecte una referència per a la zona d'activitat de Pré-Millet.